



RADA OSIEDLA

Zdroje

ul. Torfowa 1, 70-772 Szczecin
tel. 91 461 55 12
rada@zdroje.osiedla.szczecin.pl

**Uchwała Nr 53/22
Rady Osiedla Zdroje
z dnia 16 sierpnia 2022 roku**

w sprawie wydania opinii dotyczącej opracowania projektu budowlano-wykonawczego w ramach zadania pod nazwą” „Rozbudowa parkingu i pętli tramwajowo-autobusowej Turkusowa w Szczecinie”.

Na podstawie § 7 pkt. 6 ppkt. g Statutu Osiedla Miejskiego Zdroje, stanowiącego załącznik nr 1 do uchwały nr XXIX/788/17 Rady Miasta Szczecin z dnia 25 kwietnia 2017 roku w sprawie Statutu Osiedla Miejskiego Zdroje (Dz. U. Województwa Zachodniopomorskiego z dnia 30 czerwca 2017 roku, poz. 2832 z późniejszymi zmianami, uchwała się co następuje:

§ 1.

Rada Osiedla Zdroje opiniuje pozytywnie opracowanie projektu budowlano-wykonawczego w ramach zadania pod nazwą” „Rozbudowa parkingu i pętli tramwajowo-autobusowej Turkusowa w Szczecinie”, wykonane przez Drogowe Biuro Projektowe Tomasz Libera i przedstawione w piśmie z dnia 27 lipca 2022 roku.


§ 2.

Uchwała wchodzi w życie z dniem podjęcia.


Przewodniczący Rady Osiedla



Krzysztof Krauze

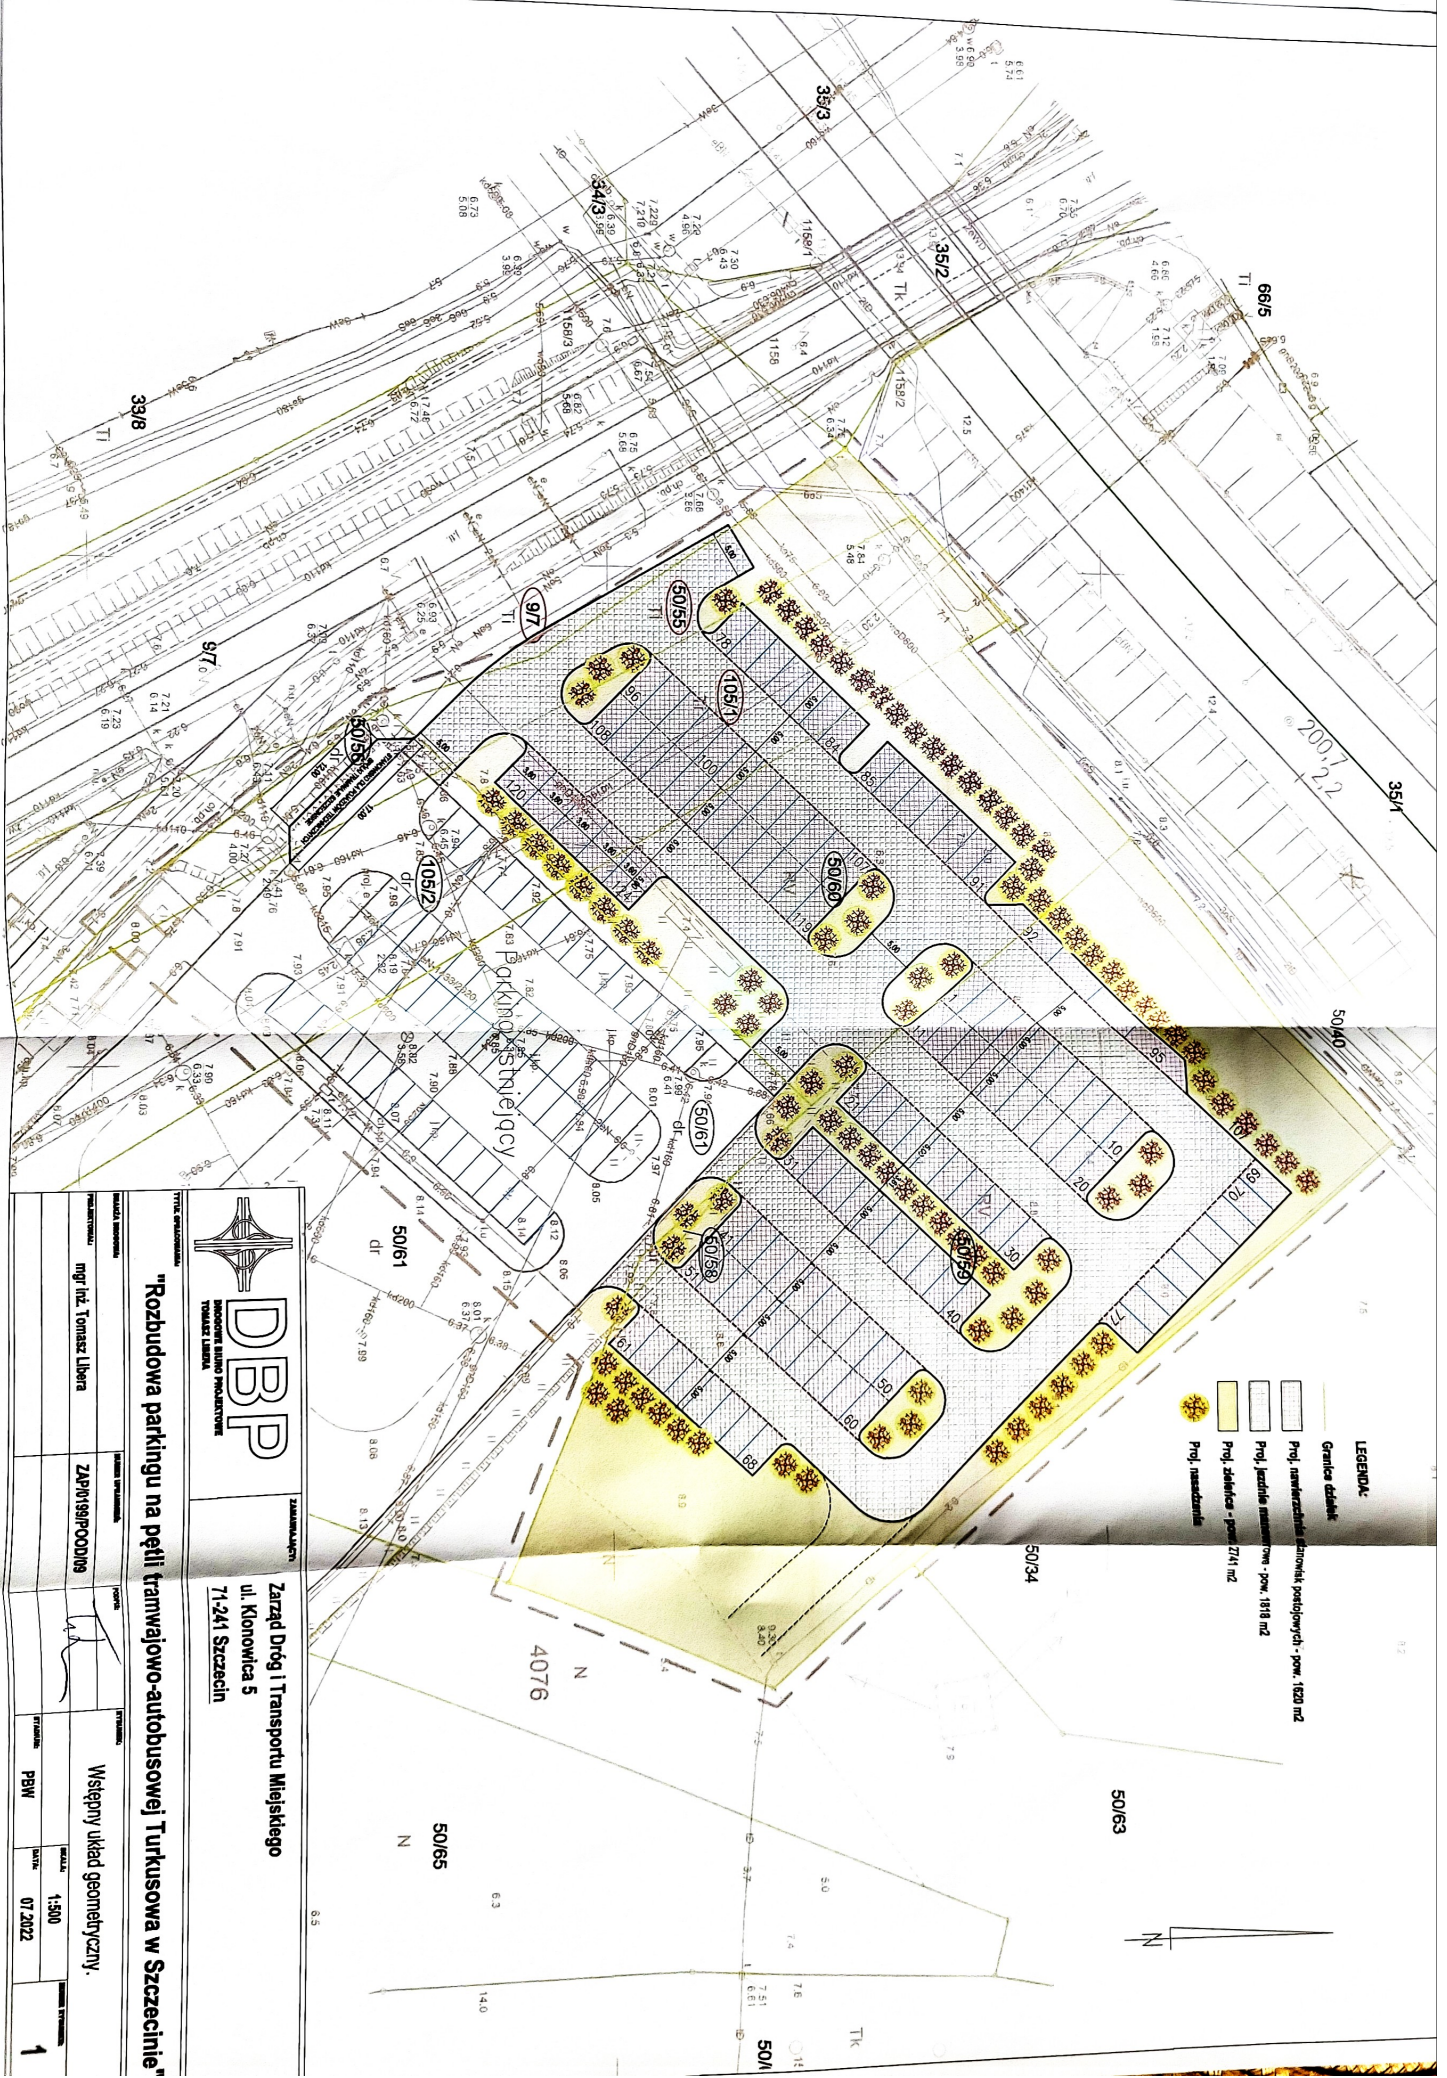

- LEGENDA**
- Granica działek
 - Proj. nawierzchnia drożek postojowych - pow. 1620 m²
 - Proj. jezdnia asfaltowa - pow. 1818 m²
 - Proj. zieleńca - pow. 2741 m²
 - ★ Proj. maszynowa

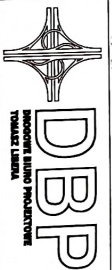

"Rozbudowa parkingu na pięci tramwajowo-autobusowej Turkusowa w Szczecinie"

Zarząd Drog i Transportu Miejskiego
ul. Klonowica 5
71-241 Szczecin

MIASTO SZCZECIN		ZAMAWIAJĄCY	
PROJEKTOWY	mgr inż. Tomasz Libera	ZAPROJEKTOWY	ZAPROJEKTOWY
DATA	07.2022	WYKONAWCA	WSTĘPNY UKŁAD GEOMETRYCZNY
SKALA	1:500	DATA	07.2022
PRYW.			